
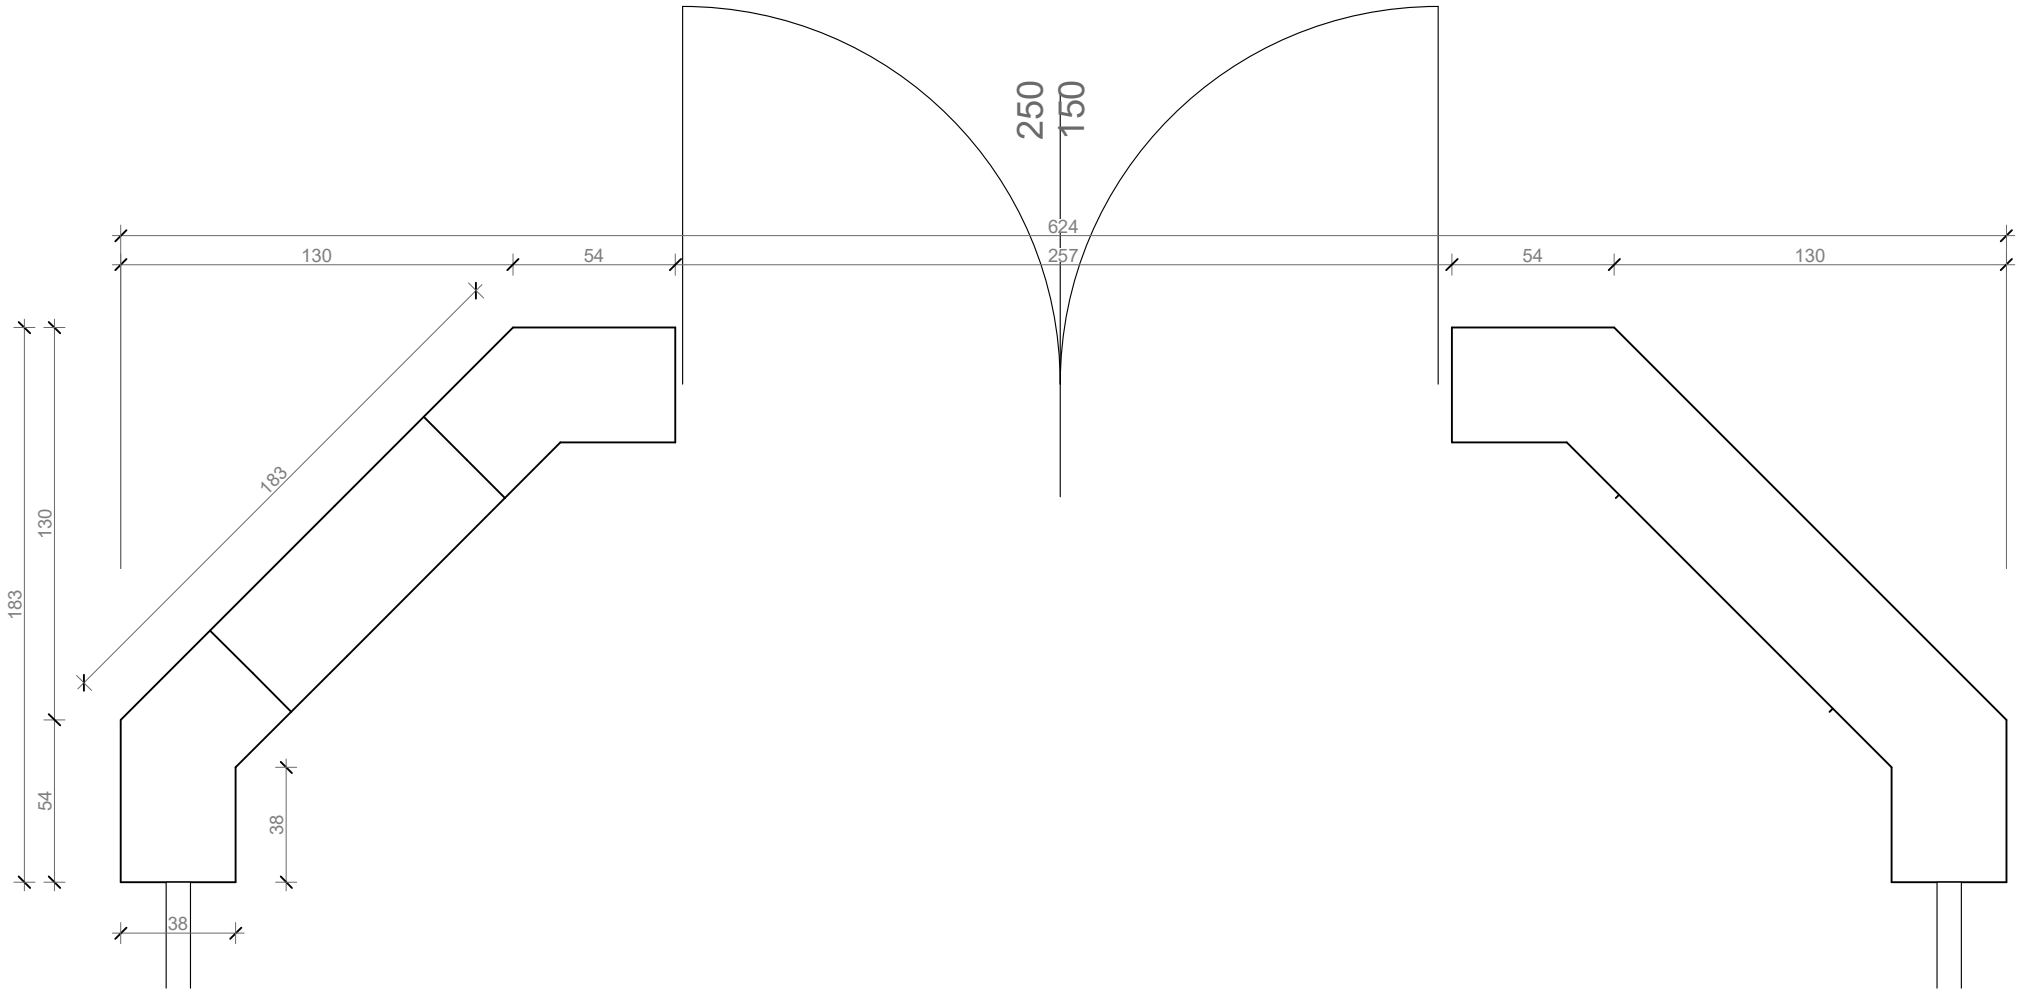



OGRODZENIE FRONTOWE
KAMIENNO-BETONOWE
H=1,50m
skala 1:25

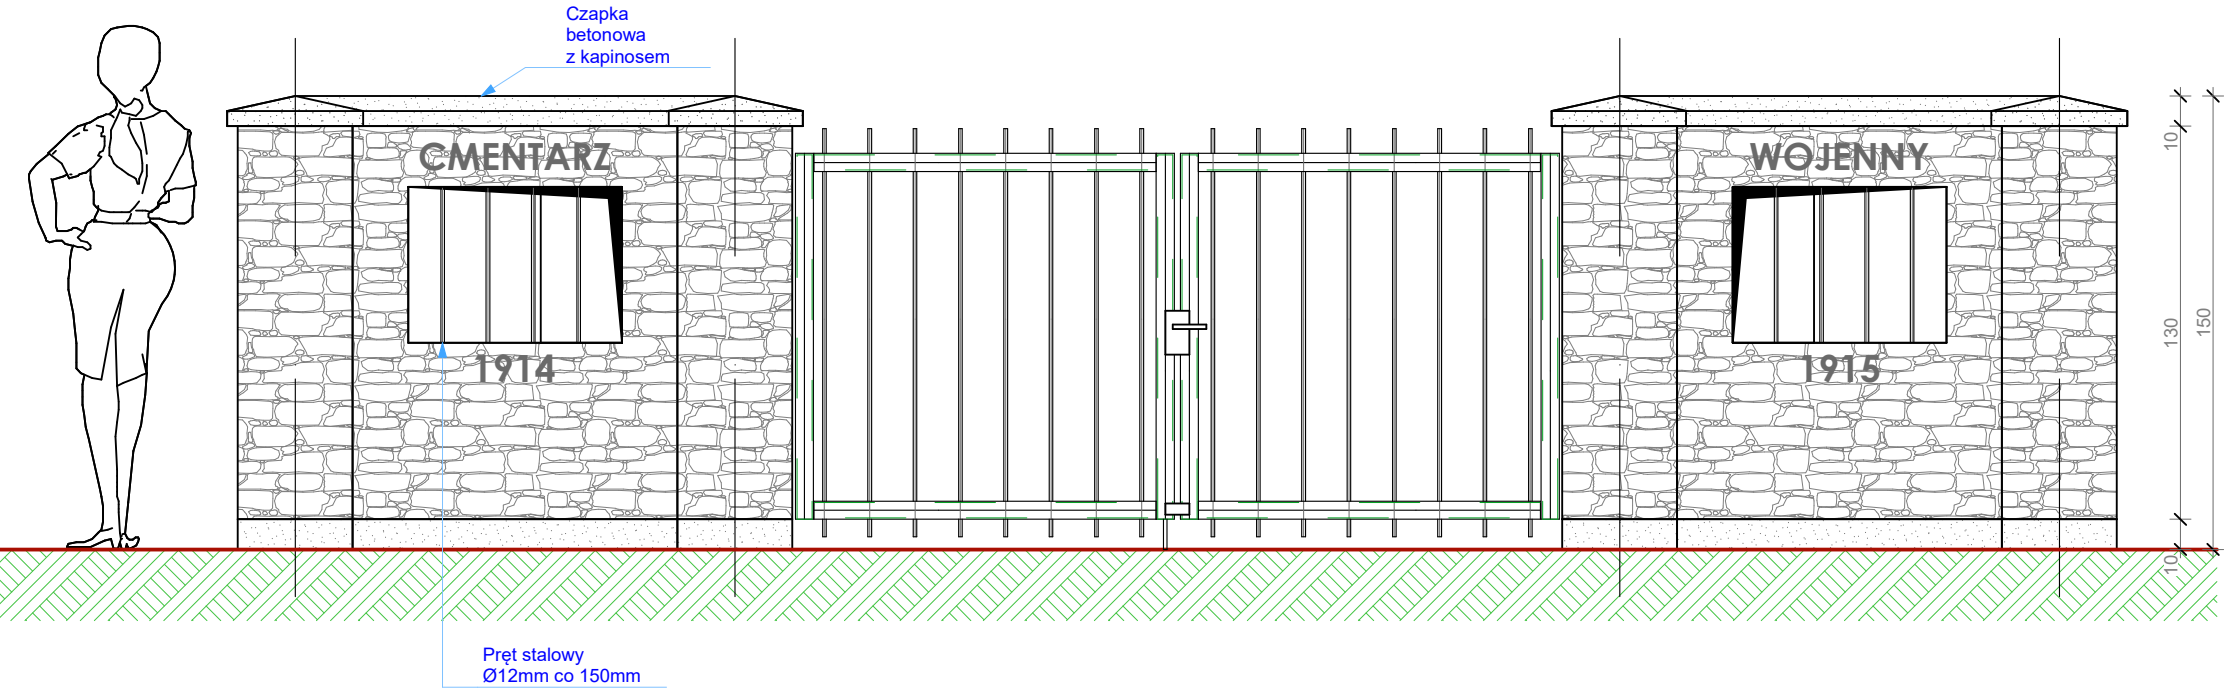

 MOBILARCH Architekci Krzysztof Gnat ul. Koncertowa 7/132 20-843 Lublin tel. 604-137-650 www.mobilarch.pl biuro@mobilarch.pl	
Projekt budowlany rewitalizacji cmentarza z I Wojny Światowej	
Adres inwestycji: Dz. nr 468 Gardzienice Drugie Jednostka ewid.: 061703_5 Piaski Gmina Obręb: 10 - Gardzienice Drugie	
Inwestor: GMINA PIASKI ul. Lubelska 77, 21-050 Piaski	
Faza projektu: PROJEKT BUDOWLANY	
Projektant architektury: mgr inż. arch. Krzysztof Gnat upr. 160/LBOKK/2016	Podpis:
Sprawdził architekturę: mgr inż. arch. Marek Mizak upr. 2331/Lb/84	Podpis:
Proj. architektury krajobrazu: mgr inż. arch. kraj. Anna Gawidziel-Gnat	Podpis:
Tytuł rysunku: BRAMA FRONTOWA	
Skala rysunku: 1:25	
Nr arkusza: 05	Data: 09.2017