




KRZYŻ STALOWY H=5,00m  
skala 1:25

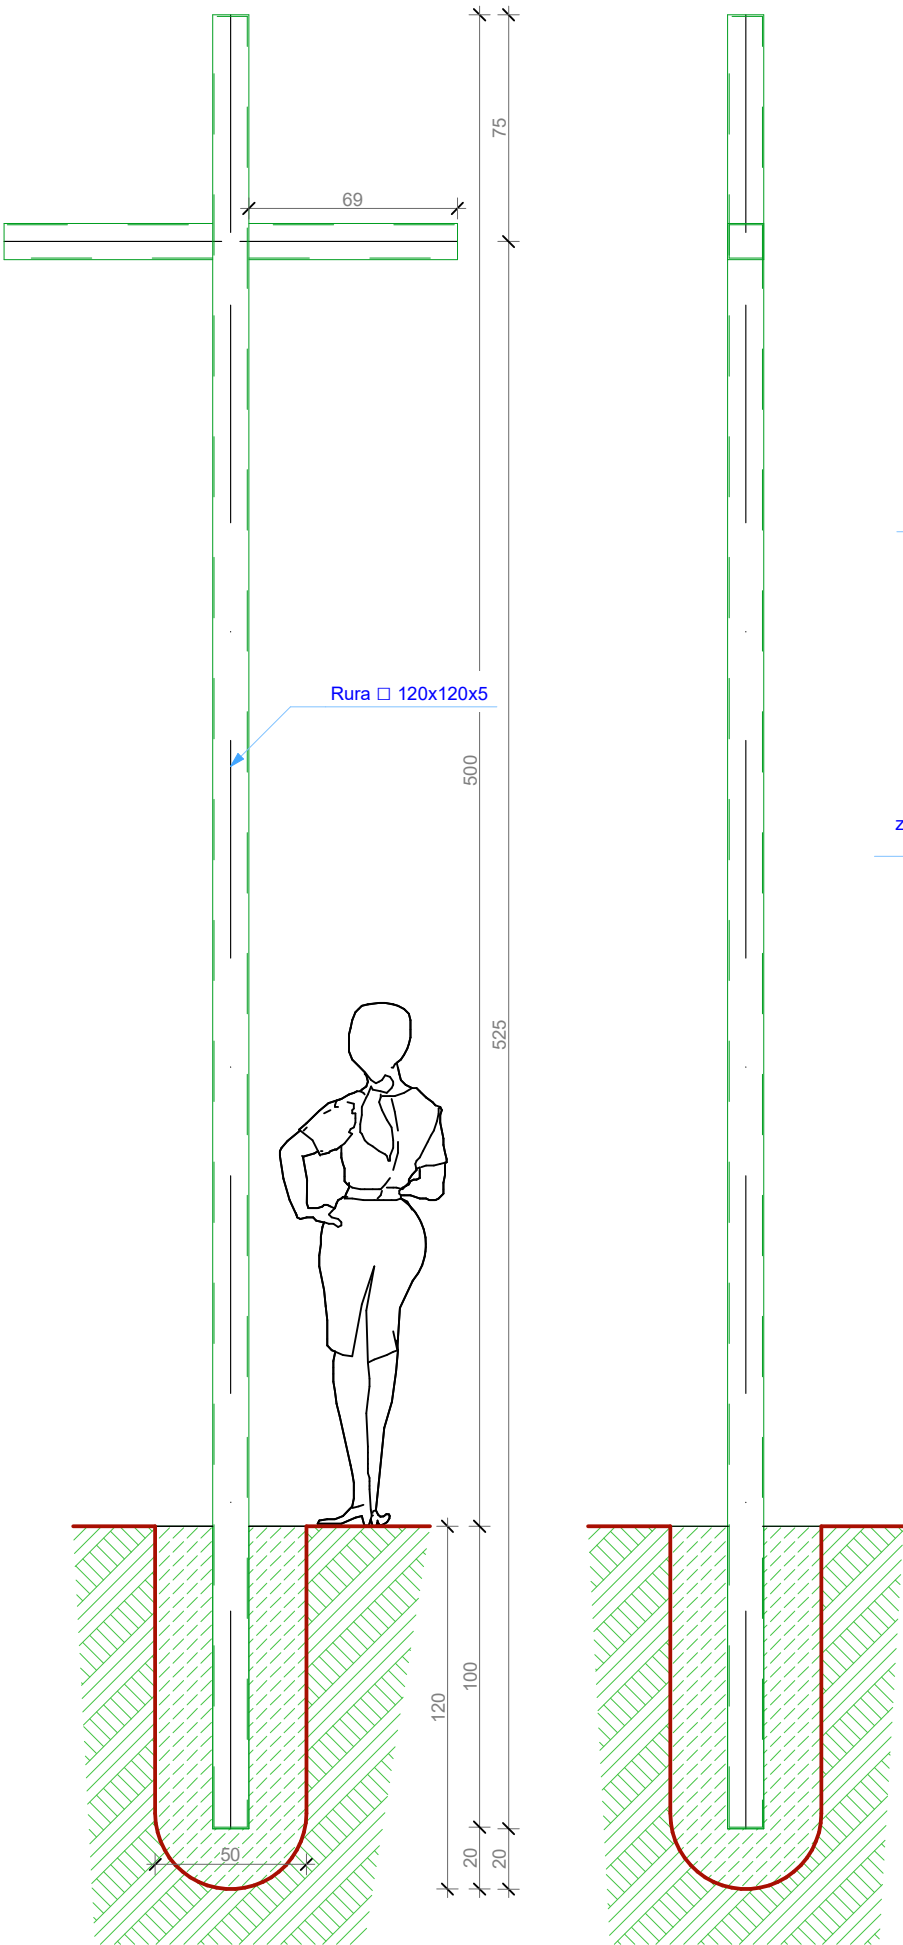

OGRODZENIE FRONTOWE  
KAMIENNO-BETONOWE  
H=1,50m  
skala 1:25

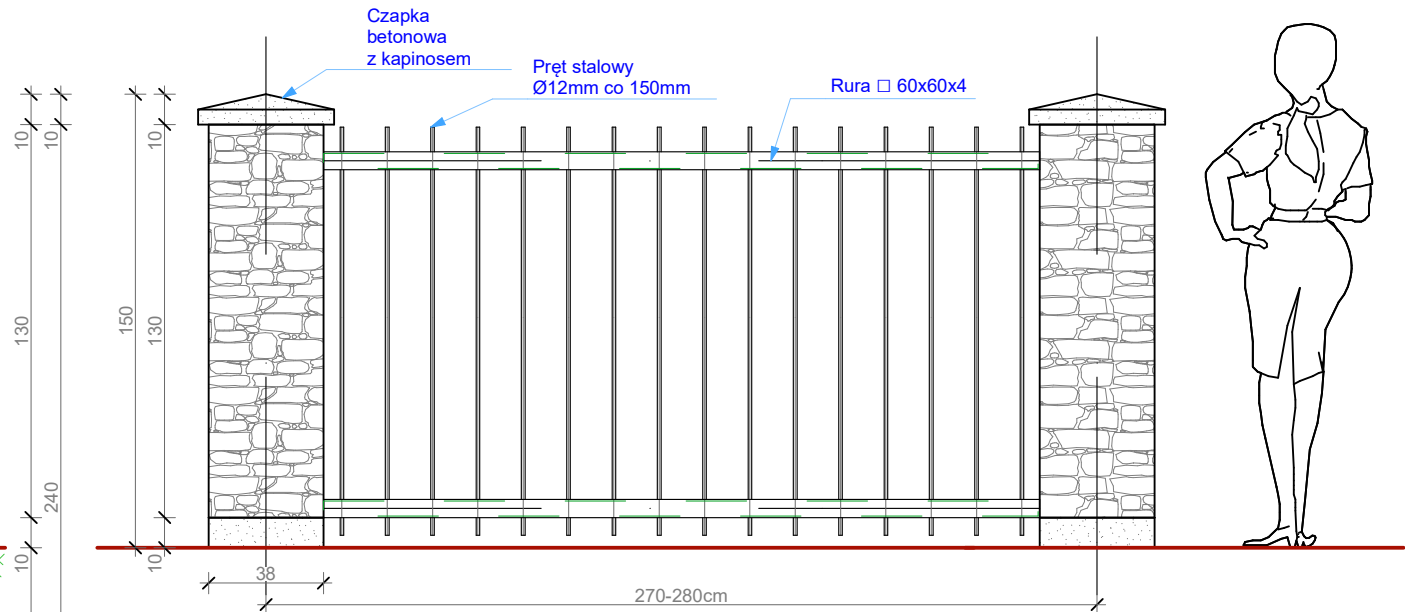

OGRODZENIE Z SIATKI H=1,50m  
skala 1:25

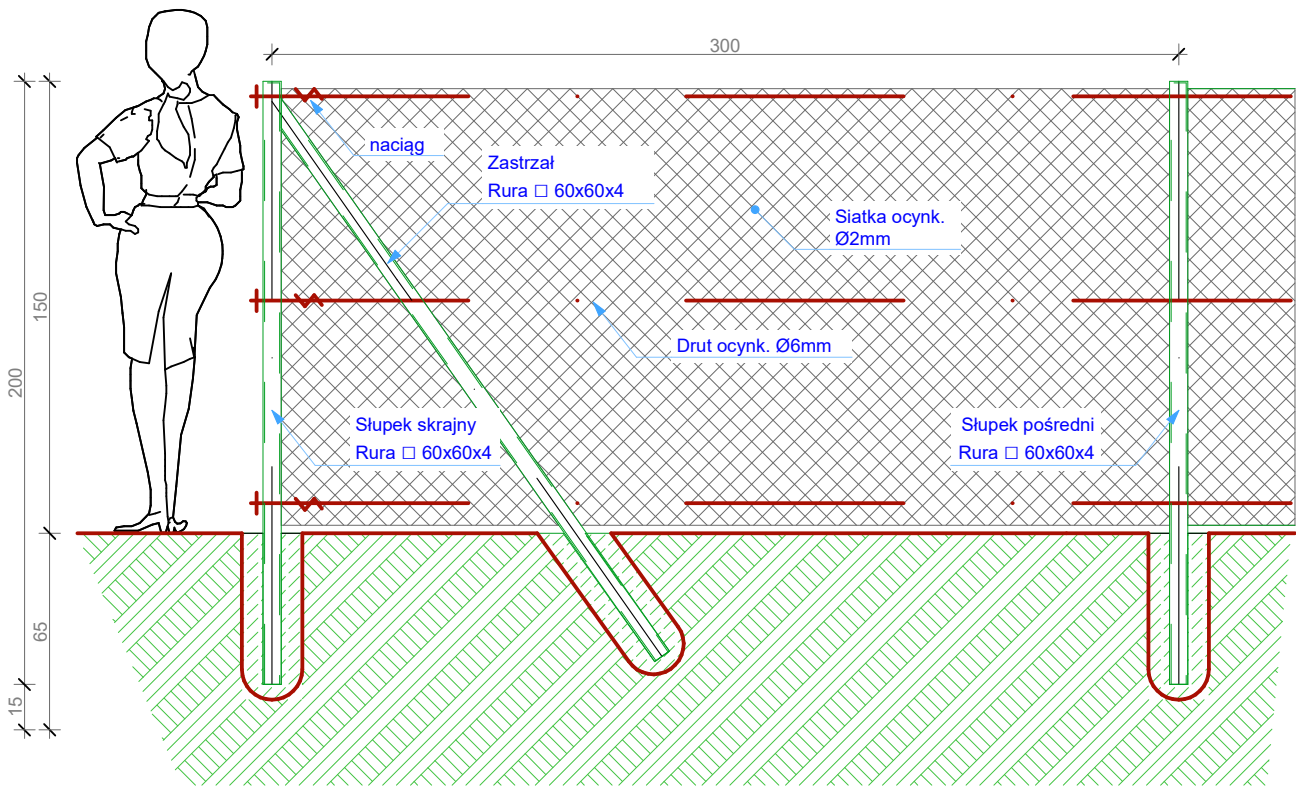

**MOBILARCH**  
ARCHITEKCI  
MOBILARCH Architekci  
Krzysztof Gnat  
ul. Koncertowa 7/132  
20-843 Lublin  
tel. 604-137-650  
www.mobilarch.pl biuro@mobilarch.pl

**Projekt budowlany rewitalizacji cmentarza z I Wojny Światowej**

Adres inwestycji:  
Dz. nr 468 Gardzienice Drugie  
Jednostka ewid.: 061703\_5 Piaski Gmina  
Obręb: 10 - Gardzienice Drugie

Inwestor:  
**GINA PIASKI**  
ul. Lubelska 77, 21-050 Piaski

Faza projektu:  
**PROJEKT BUDOWLANY**

Projektant architektury: mgr inż. arch. Krzysztof Gnat upr. 160/LBOKK/2016	Podpis:
Sprawdził architekturę: mgr inż. arch. Marek Mizak upr. 2331/Lb/84	Podpis:
Proj. architektury krajobrazu: mgr inż. arch. kraj. Anna Gawdział-Gnat	Podpis:

Tytuł rysunku:  
**DETALE KRZYŻA I OGRODZENIA**

Skala rysunku:  
**1:25**

Nr arkusza: <b>03</b>	Data: <b>09.2017</b>
--------------------------	-------------------------