


# **SCHODY TERENOWE I ZJAZD** **H=1,50m** **skala 1:50**

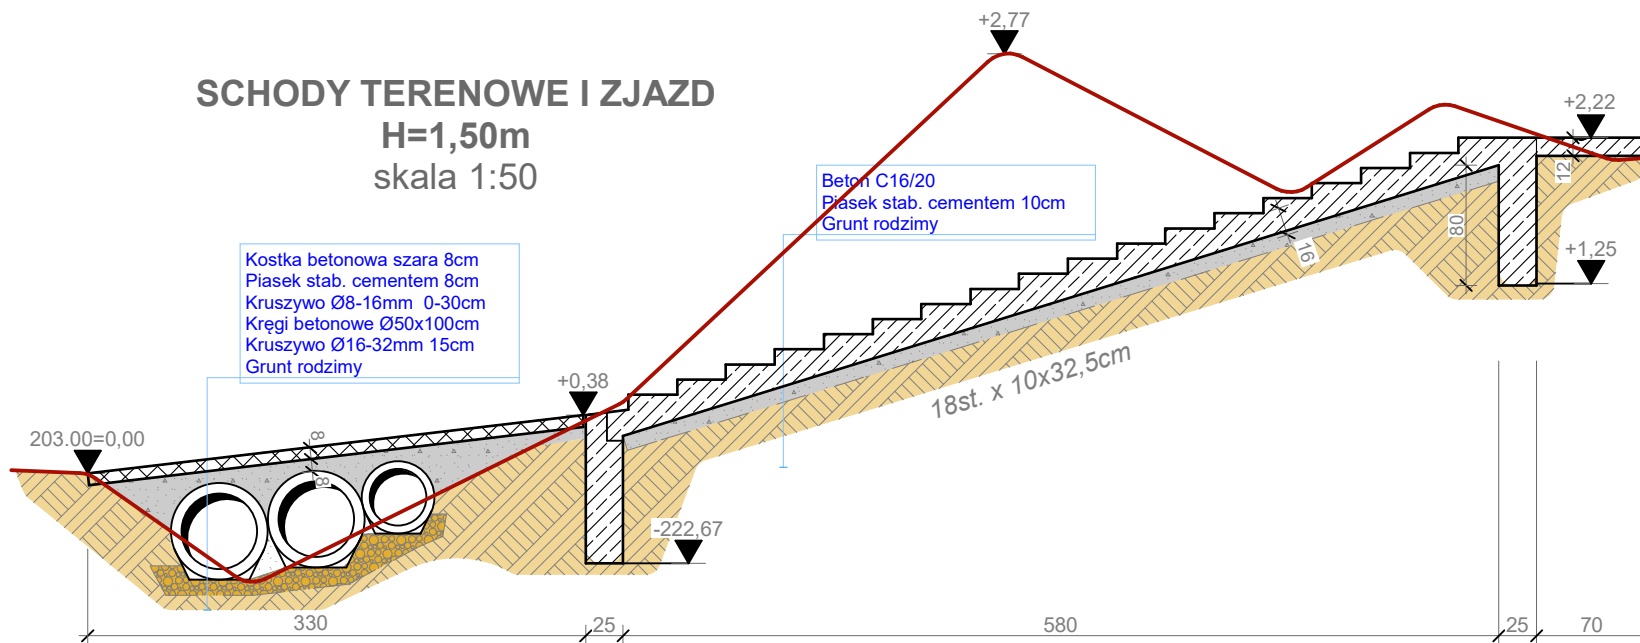

**MOBILARCH Architekci**

Krzysztof Gnat  
 ul. Koncertowa 7/132  
 20-843 Lublin  
 tel. 604-137-650  
 www.mobilarch.pl biuro@mobilarch.pl

**Projekt budowlany rewitalizacji  
 cmentarza z I Wojny Światowej**

*Adres inwestycji:*

**Dz. nr 468 Gardzienice Drugie**  
 Jednostka ewid.: 061703\_5 Piaski Gmina  
 Obręb: 10 - Gardzienice Drugie

*Inwestor:*

**GMINA PIASKI**  
 ul. Lubelska 77, 21-050 Piaski

*Faza projektu:*

**PROJEKT BUDOWLANY**

*Projektant architektury:*  
**mgr inż. arch.**  
**Krzysztof Gnat**  
 upr. 160/LBOKK/2016

*Podpis:*

*Sprawdził architektura:*  
**mgr inż. arch.**  
**Marek Mizak**  
 upr. 2331/Lb/84

*Podpis:*

*Proj. architektury  
 krajobrazu:*  
**mgr inż. arch. kraj.**  
**Anna Gawdział-Gnat**

*Podpis:*

*Tytuł rysunku:*

**PRZEKRÓJ PRZES SCHODY I ZJAZD**

*Skala rysunku:*

**1:50**

*Nr arkusza:*

**06**

*Data:*

**09.2017**